



HABITATGE 3º 2ª	Sup. Útil m²
Distribuidor	10.65
Bany 1	3.10
Bany 2	4.01
Habitació 1	9.03
Habitació 2	10.88
Habitació 3	8.19
Estar-menjador	19.39
Cuina	8.48
Terrassa	51.36
Balcó 1	9.96
Balcó 2	13.48
TOTAL HABITATGE 3º 2ª	
Sup. Útil Interior m²	73.73
Sup. Construïda m²	124.20

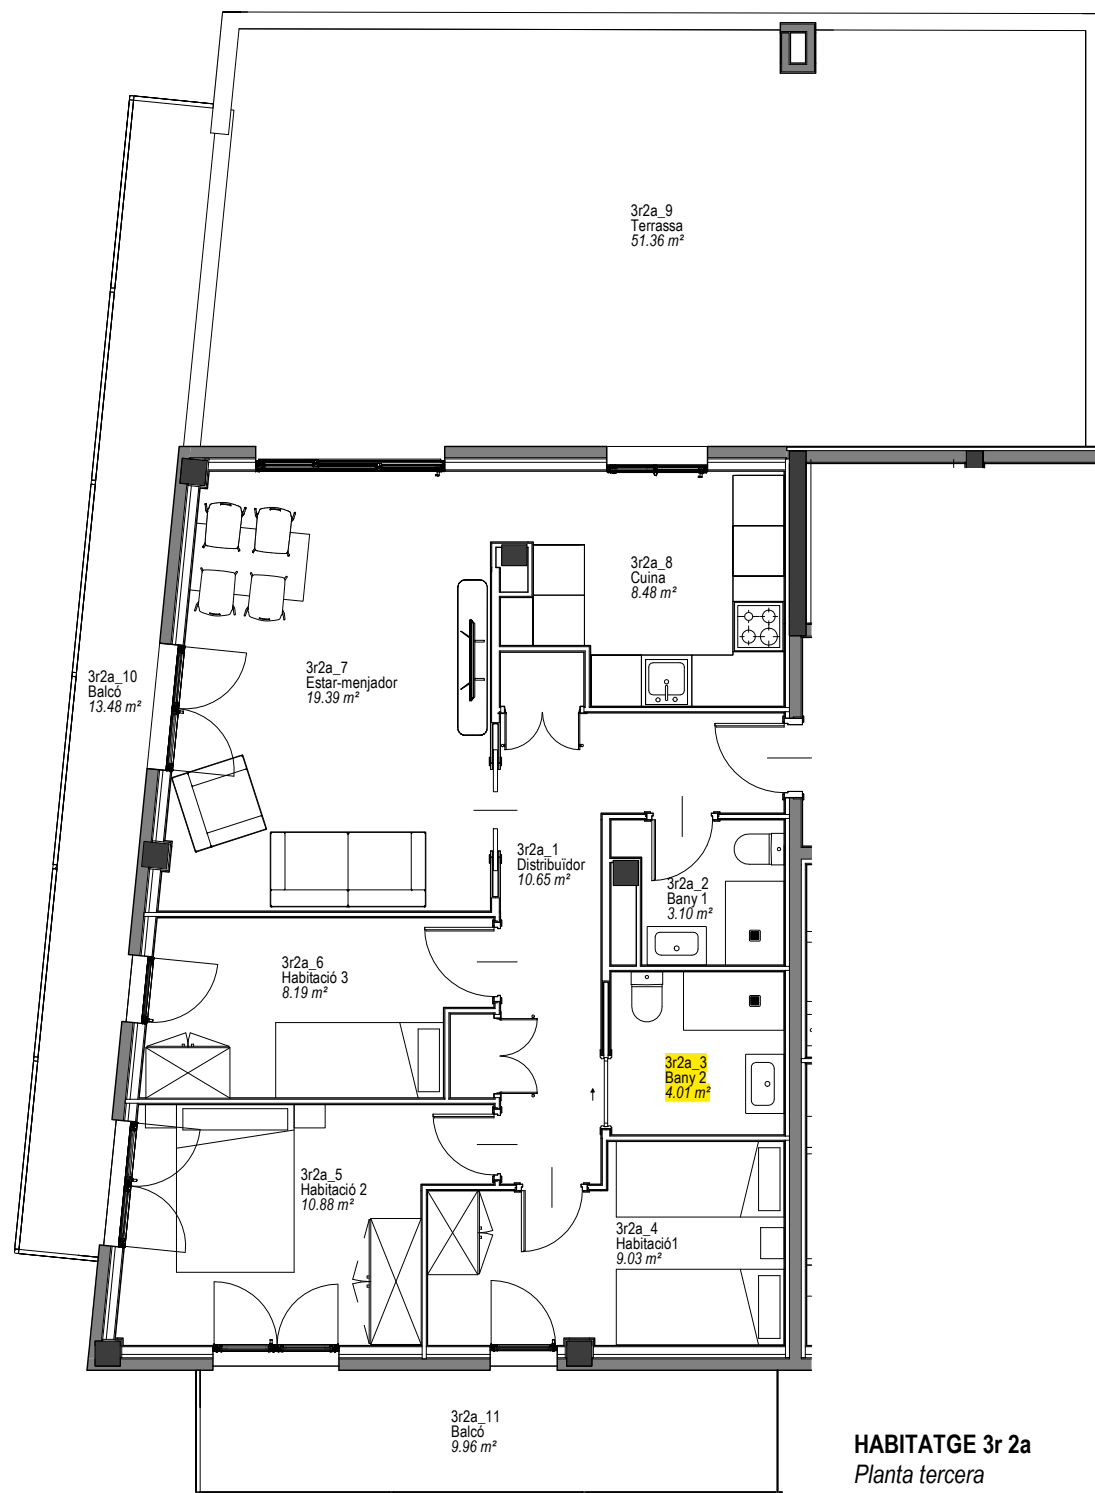

HABITATGE 3r 2a
Planta tercera

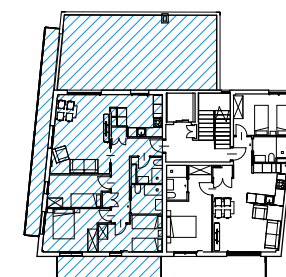

HABITATGE 3r 2a



**EDIFICI PLURIFAMILIAR EN TESTERA
DE 10 HABITATGES I TRASTERS**
Av. Marquès de Mont-roig, 1-5.
08912. Badalona

Les característiques de l'habitatge i les seves instal·lacions estaran supeditades a les exigències de les normatives vigents, així com a les solucions tècniques determinades per la direcció facultativa. Tot això pot donar lloc a possibles modificacions d'aquest plànol e infografies. El mobiliari, vegetació i elements de decoració representats són merament orientatius i no estan inclosos en els habitatges. Aquest plànol no té validesa legal.

