

HABITATGE B3




EDIFICI PLURIFAMILIAR EN TESTERA
DE 10 HABITATGES I TRASTERS
Av. Marquès de Mont-roig, 1-5.
08912. Badalona


Les característiques de l'habitatge i les seves instal·lacions estaran supeditades a les exigències de les normatives vigents, així com a les solucions tècniques determinades per la direcció facultativa. Tot això pot donar lloc a possibles modificacions d'aquest plànol e infografies. El mobiliari, vegetació i elements de decoració representats són merament orientatius i no estan inclosos en els habitatges. Aquest plànol no té validesa legal.



HABITATGE B3		Sup. Útil m ²	
Planta Baixa		Planta altell	
Rebedor	3.91	Gimnàs	10.34
Estar-menjador-cuina	24.27	Bany 2	3.52
Bany 1	4.16	Habitació 2	8.75
Habitació 1	10.31	Habitació 3	6.18
Pati	12.77	Distribuïdor	1.98
TOTAL HABITATGE B3			
Sup. Útil interior m ²	42.65		30.77
Sup. Construïda m ²	56.44		38.62
			73.42
			95.05

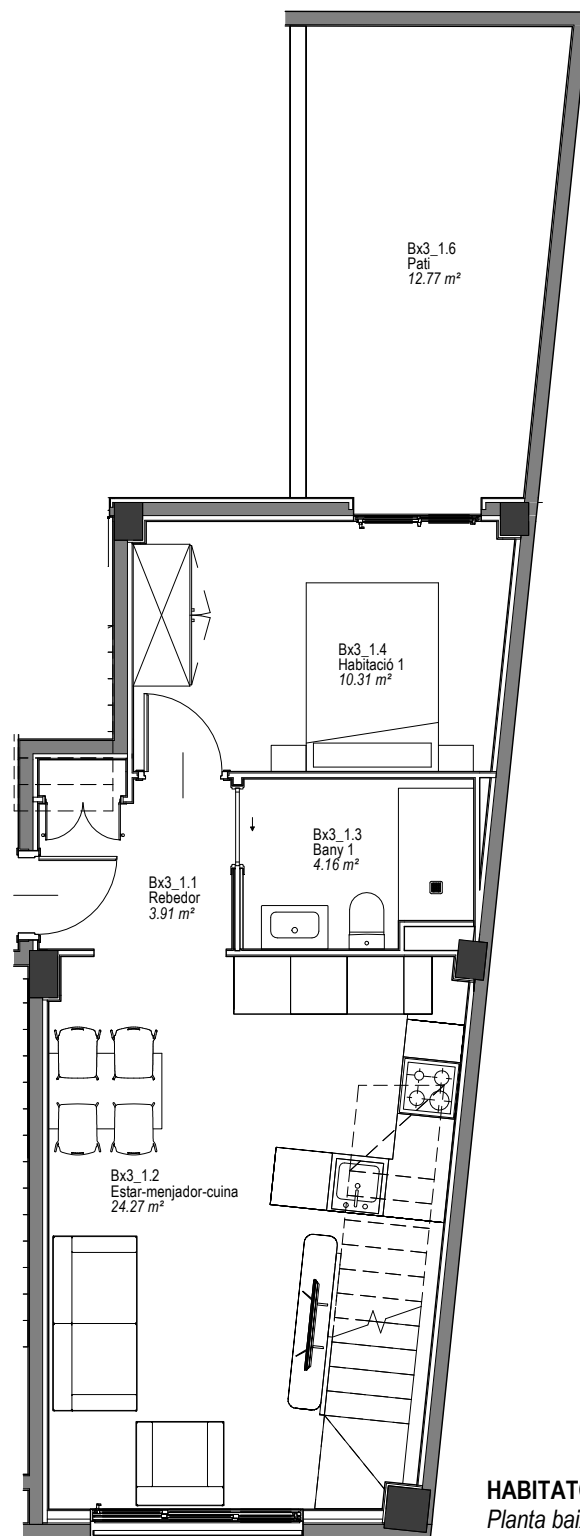

HABITATGE B3
Planta baixa

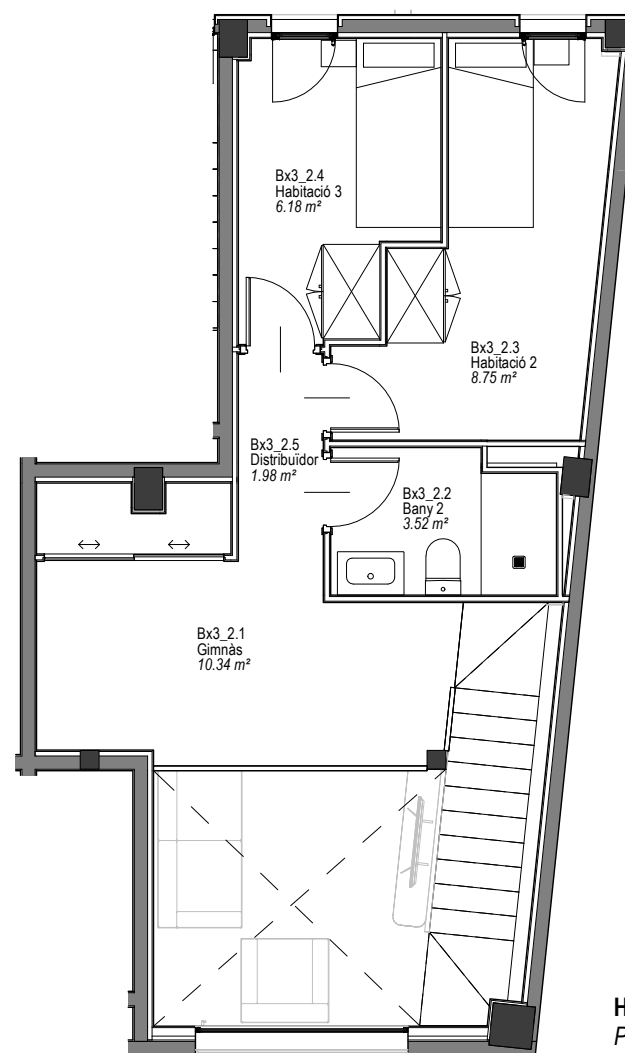

HABITATGE B3
Planta altell

